


PARTIE  
ENTERREE

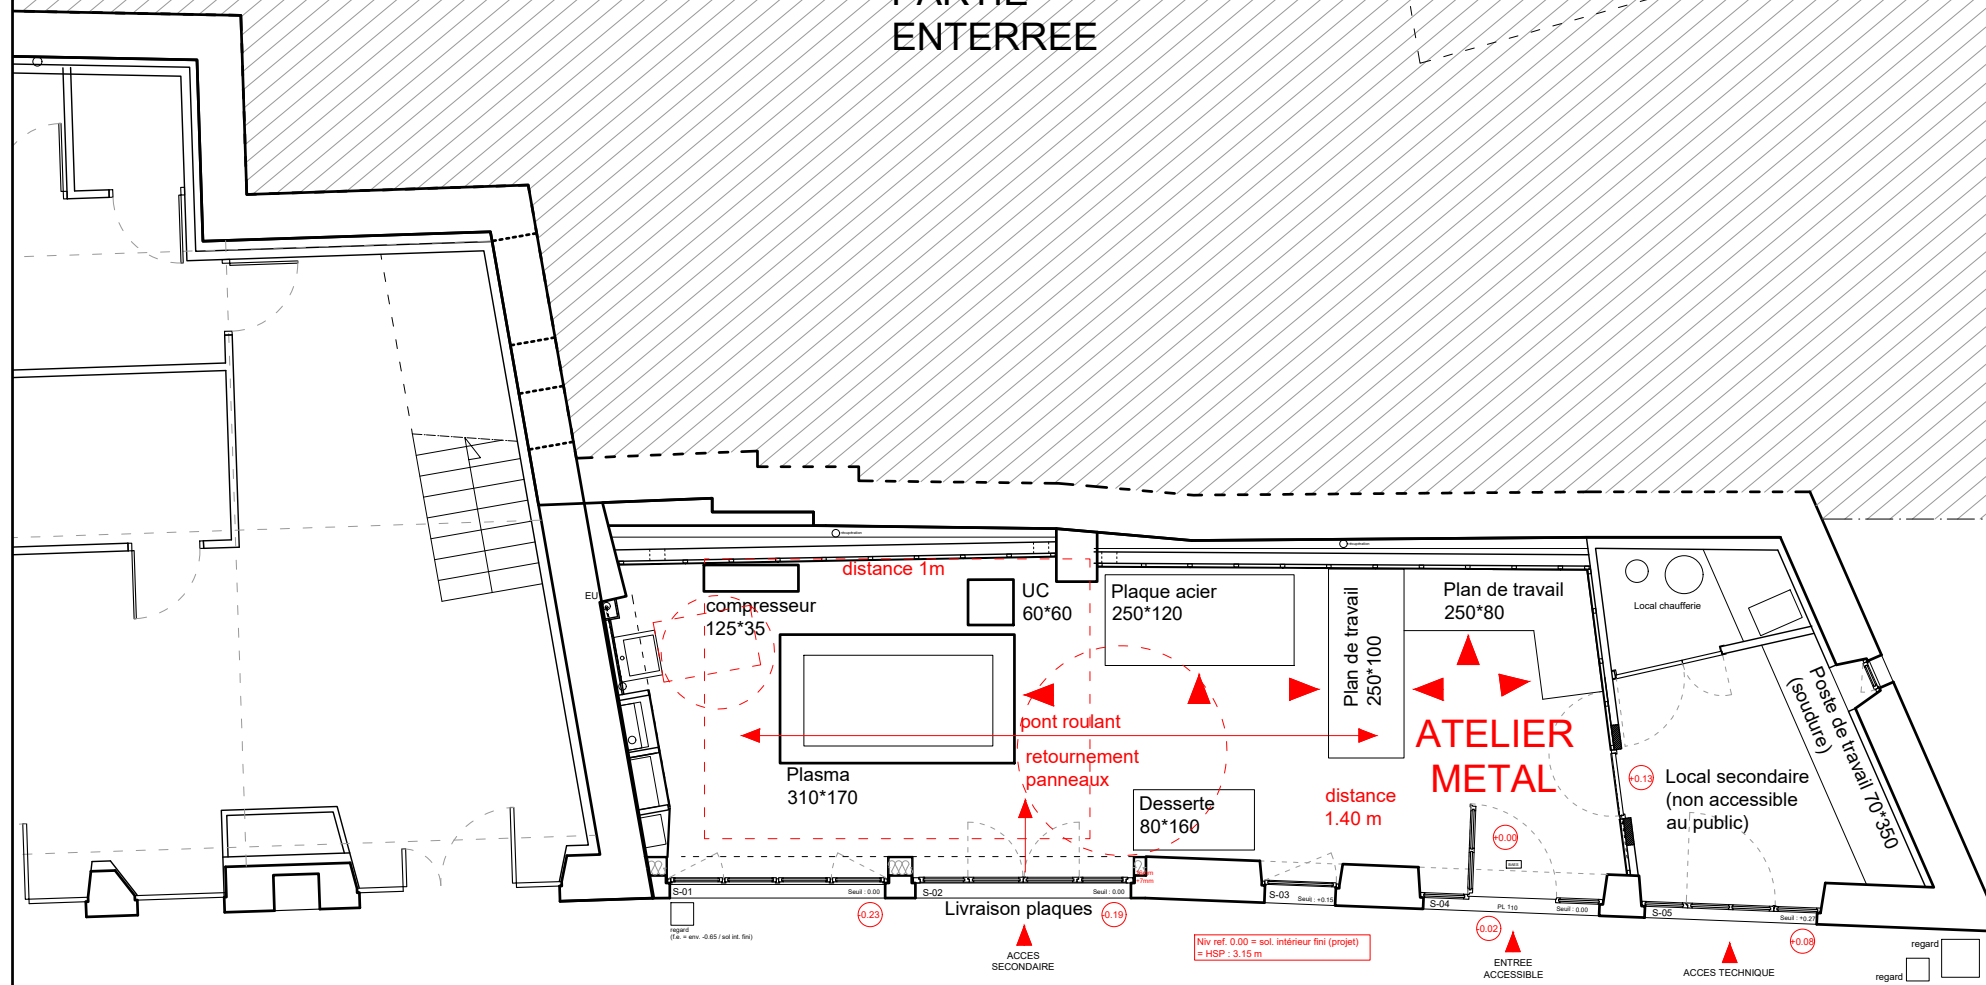

RUE DU LONG

NIVEAU 0 : Rez-de-chaussée sur la rue du Long

CES DOCUMENTS ET DIMENSIONS SONT DONNES A TITRE INDICATIF.  
ILS DEVRONT FAIRE L'OBJET DE RELEVES COMPLEMENTAIRES.  
ILS NE PEUVENT PAS ETRE UTILISES POUR L'EXECUTION DE TRAVAUX.

## Développement du CRE

rue du long - 82160 CAYLUS

Maître d'ouvrage :

Communauté de communes QRGA  
BP 30 - 82140 Saint-Antonin-Noble-Val  
Tel : 05 63 30 67 01

Assistance maîtrise d'ouvrage :

Service architecture - CCQRGA  
BP 30 - 82140 Saint-Antonin-Noble-Val  
05 63 67 67 30 / architecture@cc-qrga.fr


07-1

FABLAB RDC

Projet

Phase :  
FAISA  
Ech :  
1/300°  
Impression du  
30/04/2020

Fichier :  
1913\_BUREAUX CAYLUS\_PROGRAMME.dwg

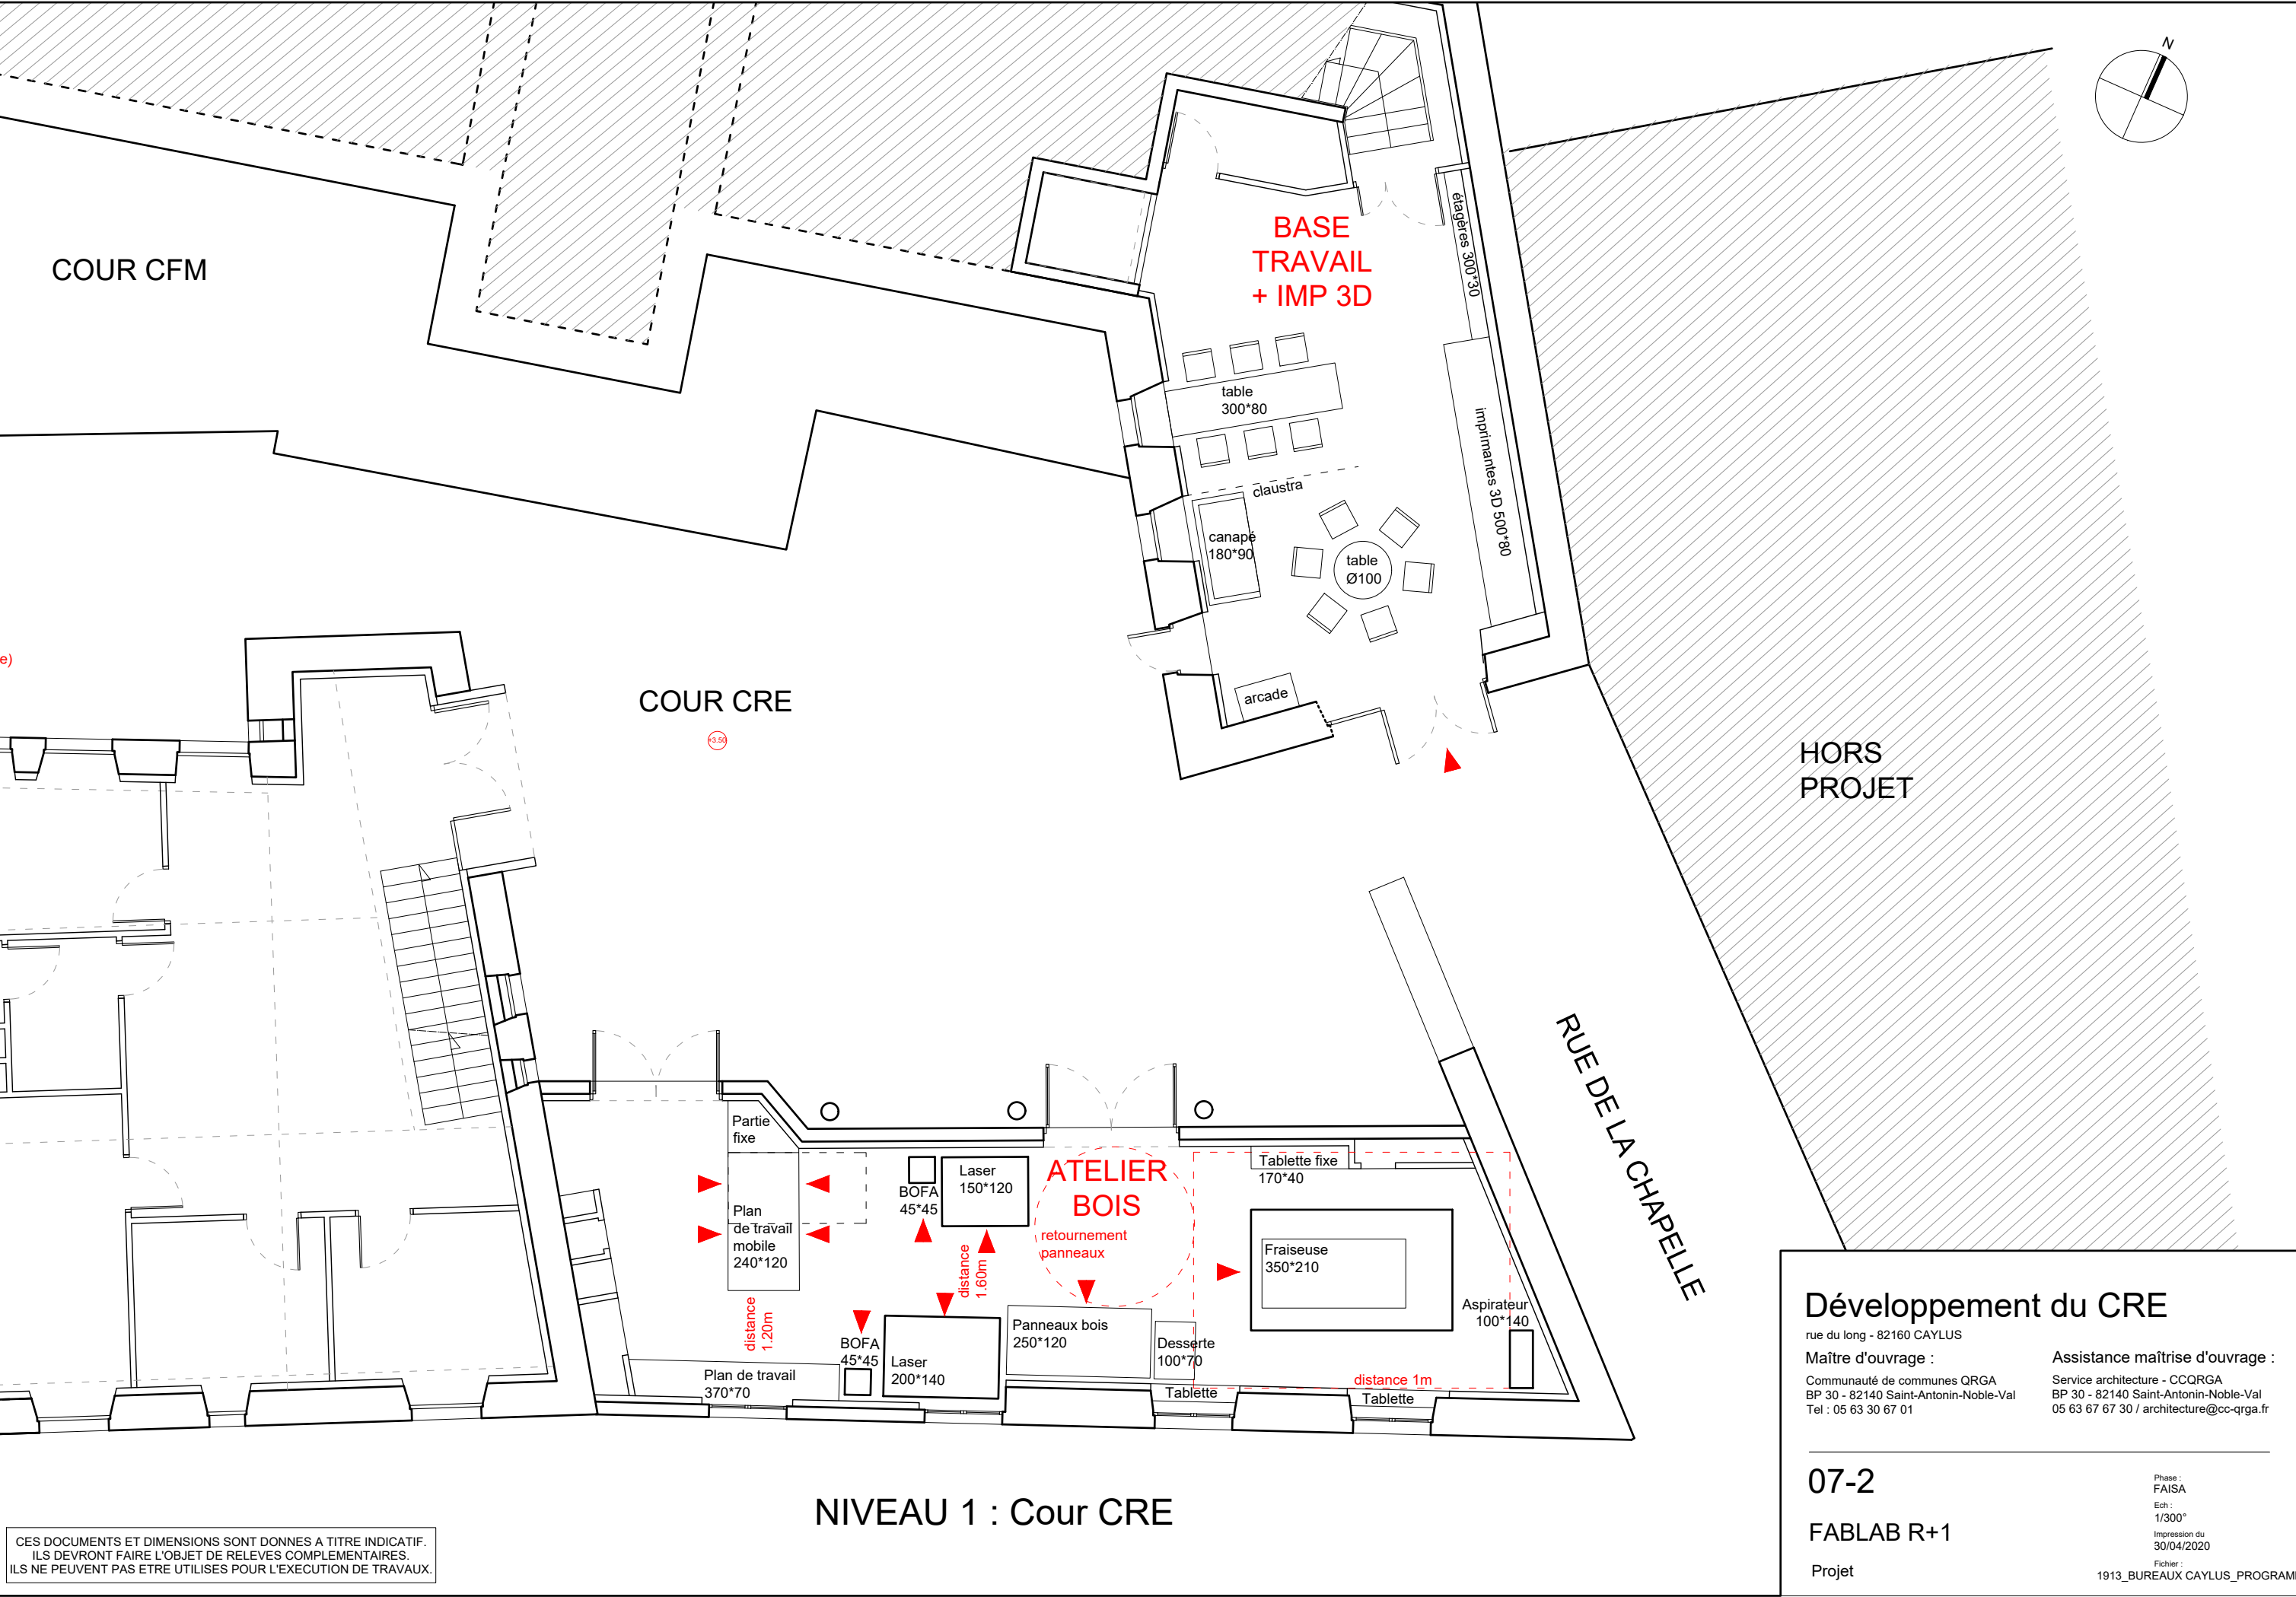

CES DOCUMENTS ET DIMENSIONS SONT DONNES A TITRE INDICATIF.  
ILS DEVRONT FAIRE L'OBJET DE RELEVES COMPLEMENTAIRES.  
ILS NE PEUVENT PAS ETRE UTILISES POUR L'EXECUTION DE TRAVAUX.

## Développement du CRE

rue du long - 82160 CAYLUS

Maître d'ouvrage :

Communauté de communes QRGA  
BP 30 - 82140 Saint-Antonin-Noble-Val  
Tel : 05 63 30 67 01

Assistance maîtrise d'ouvrage :

Service architecture - CCQRGA  
BP 30 - 82140 Saint-Antonin-Noble-Val  
05 63 67 67 30 / architecture@cc-qrga.fr

07-2

FABLAB R+1

Projet